

חוק התכנון והבנייה, התשכ"ה - 1965
תכנית מתאר מקומית

מס' 254-0422568

איחוד וחלוקה ללא הסכמת בעלים-מתחם 7-זרזיר

תשריט מצב מוצע	גיליון 1 מתוך 1
מחוז	צפון
מרחב תכנון מקומי	ירזעאלים
רשות מקומית	זרזיר
ישוב	זרזיר
תכנית בסמכות איחוד וחלוקה	מקומית
היתרים או הרשאות	איחוד ללא חלוקה ללא הסכמת כל הבעלים בכל תחום התכנית/בחלק מתחום התכנית תכנית שמכוחה ניתן להוציא היתרים או הרשאות
מונה תדפיס התשריט	13
מועד הפקה	02/01/2020
שטח התכנית	33.218 דונם קנה מידה 1:500



אישורים בתכנית מס' 254-0422568

שמות*

מגיש התכנית	רשות מקומית
עורך ראשי	תאגיד: מועצה מקומית זרזיר
עורך ראשי	תאגיד: ד"ר טבעוני אדריכלים ומהנדסים בע"מ
יזם	תאגיד: מועצה מקומית זרזיר

בעלי עניין בקרקע*

בעלים	פרטיים פרטיים
בעלים	תאגיד: פרטיים
בעלים	תאגיד: מועצה מקומית זרזיר
בעלים	תאגיד: מנהל מקרקעי ישראל

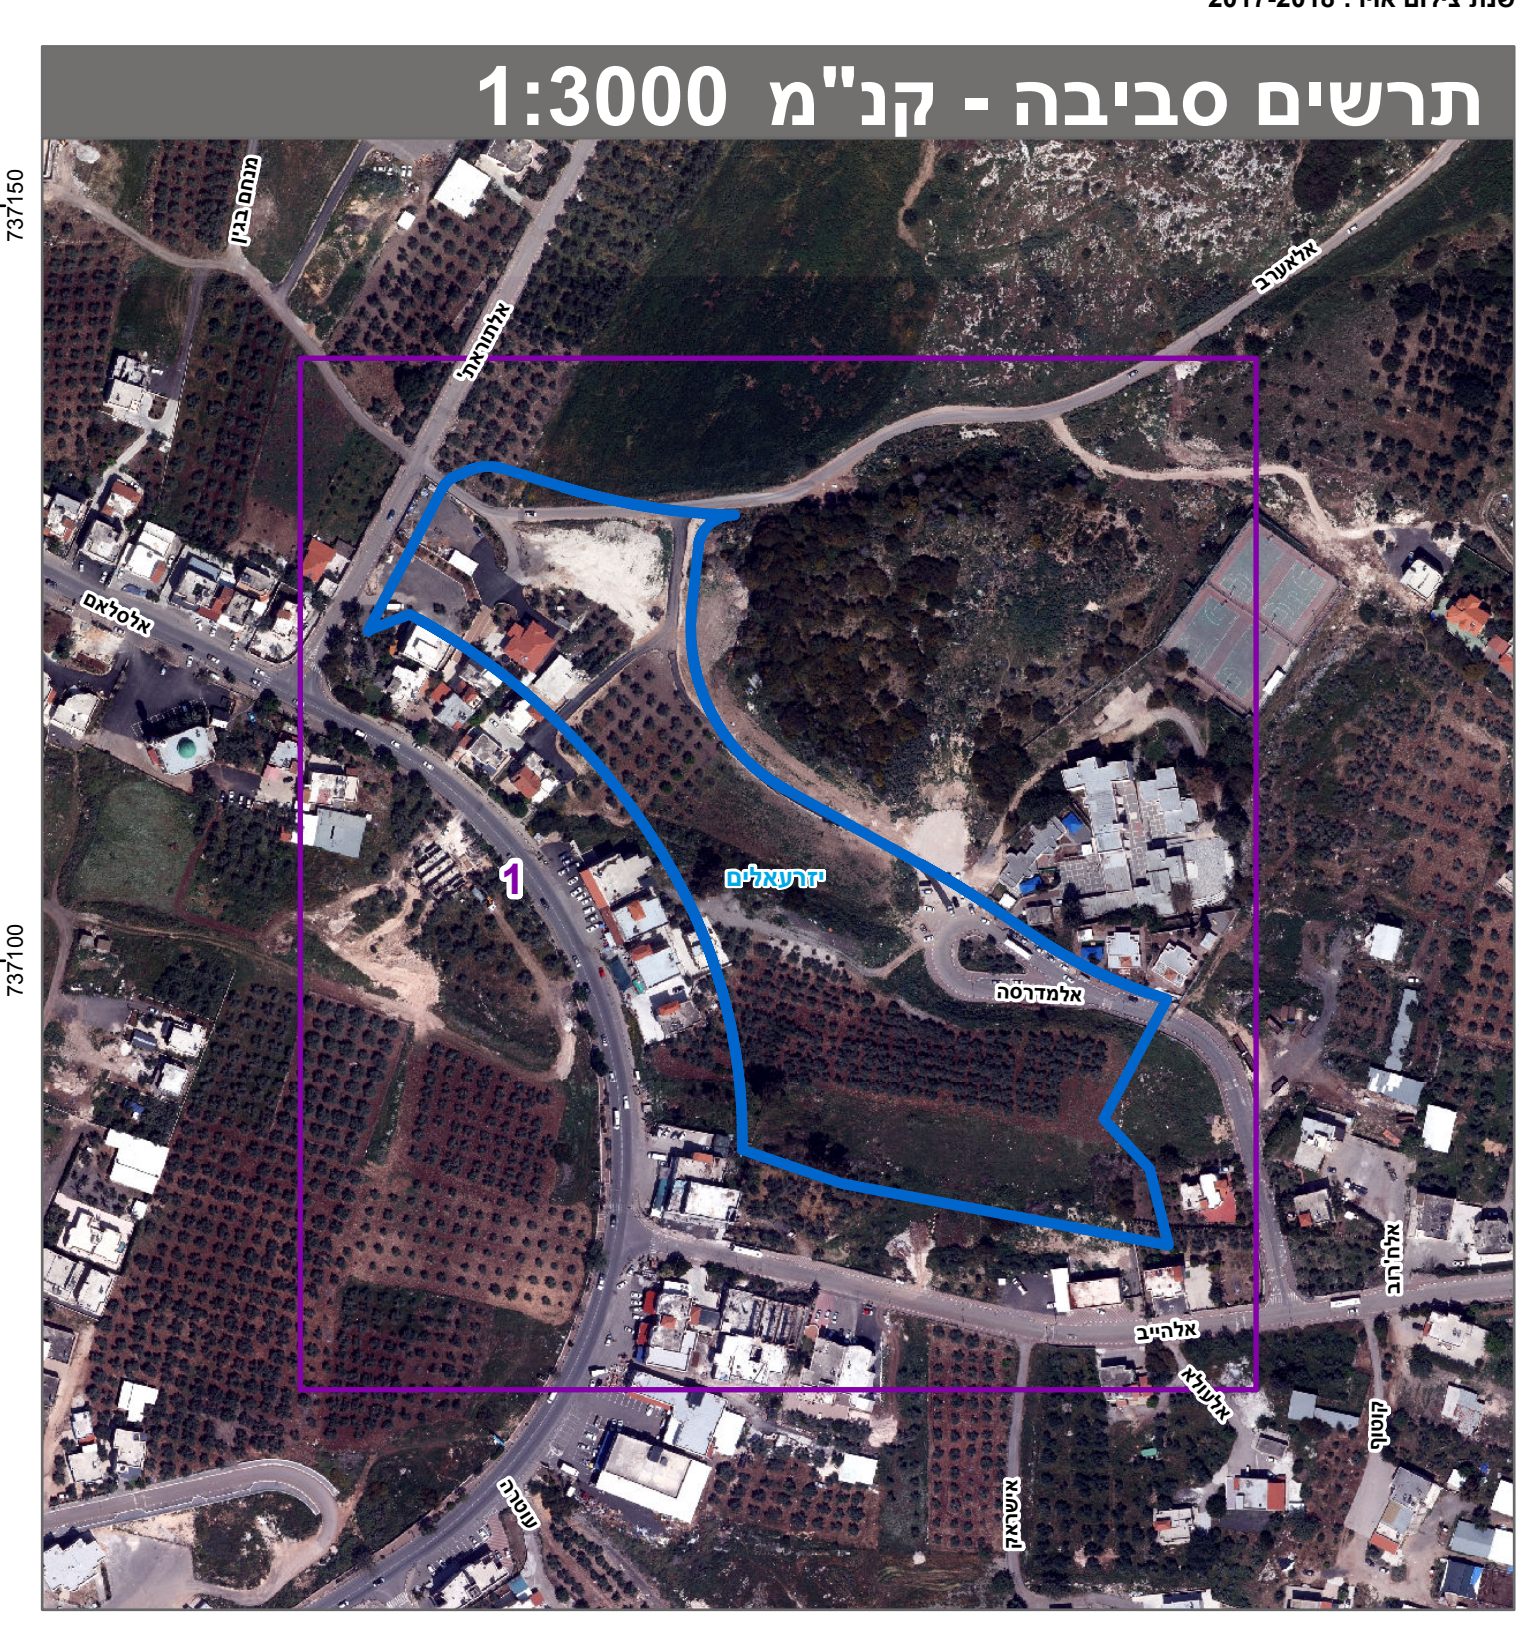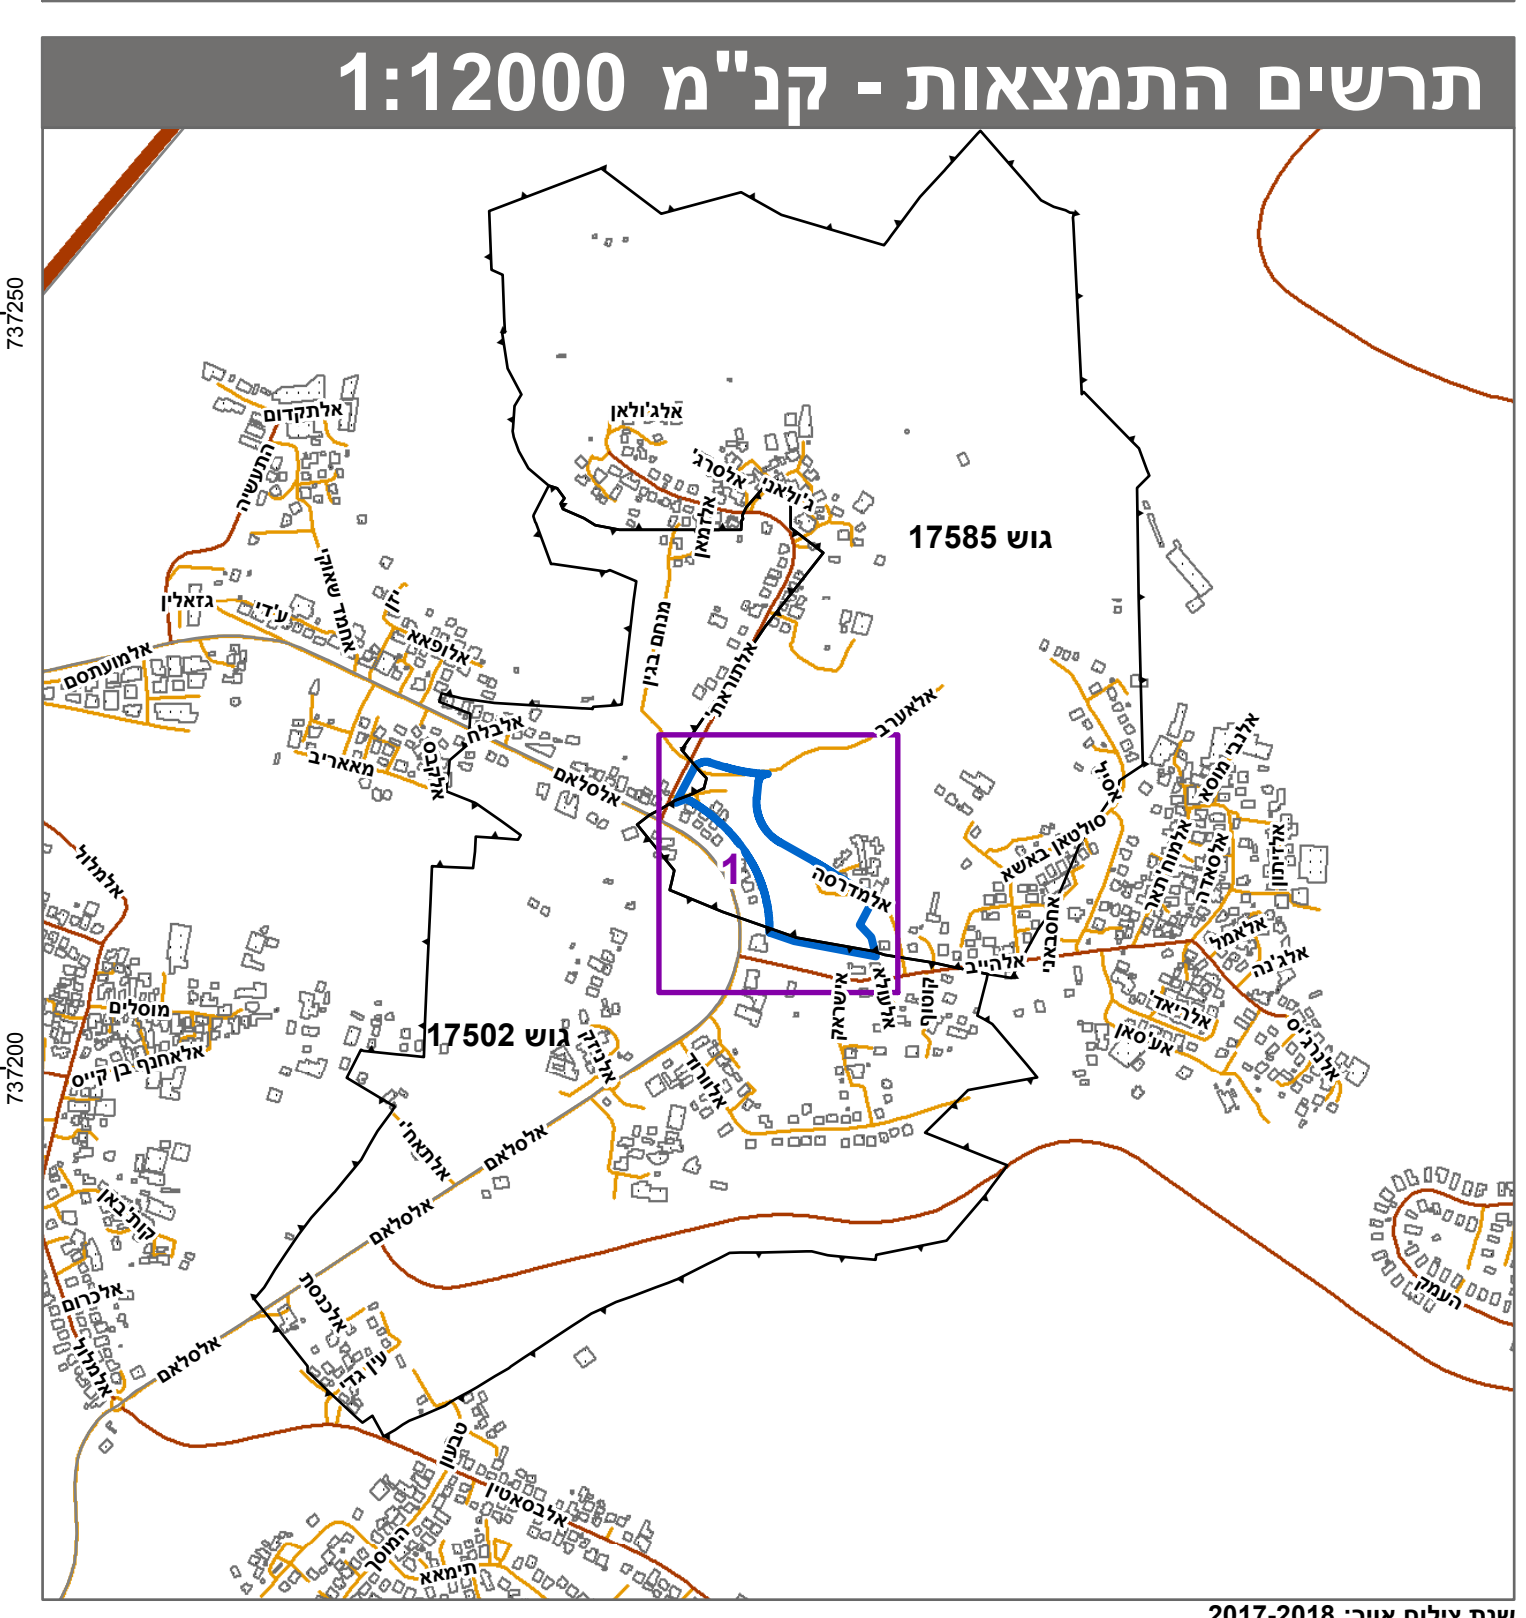

טבלת גושים וחלקות*

מספר גוש	חלק	מספר חלקות / כל הגוש	מספר חלקות / בשלמותן	מספר חלקות / בחלקותן
17502	חלק	2, 24	2, 24	2, 24
17585	חלק	30-34, 39-42, 49-50	30-34, 39-42, 49-50	30-34, 39-42, 49-50

* הרשמה המלאה מפורטת בהוראות התכנית / בהודעה שפורסמה בעיתונות וברשמות הרני מצהיר בזאת כי המפה הטופוגרפית/המצבית/המהווה רקע לתכנית זו, נערכה על ידי 08/09/2016 והיא הוכנה לפי הוראות נוהל מבא"ת ובהתאם להוראות החוק ולתקנות המודדים שבתוקף. דיוק הקו החולו והקדסטרו: מדידה אנליטית מלאה ברמת תצ"ר

שם המודד: מספר רשיון: חתימה: תאריך: