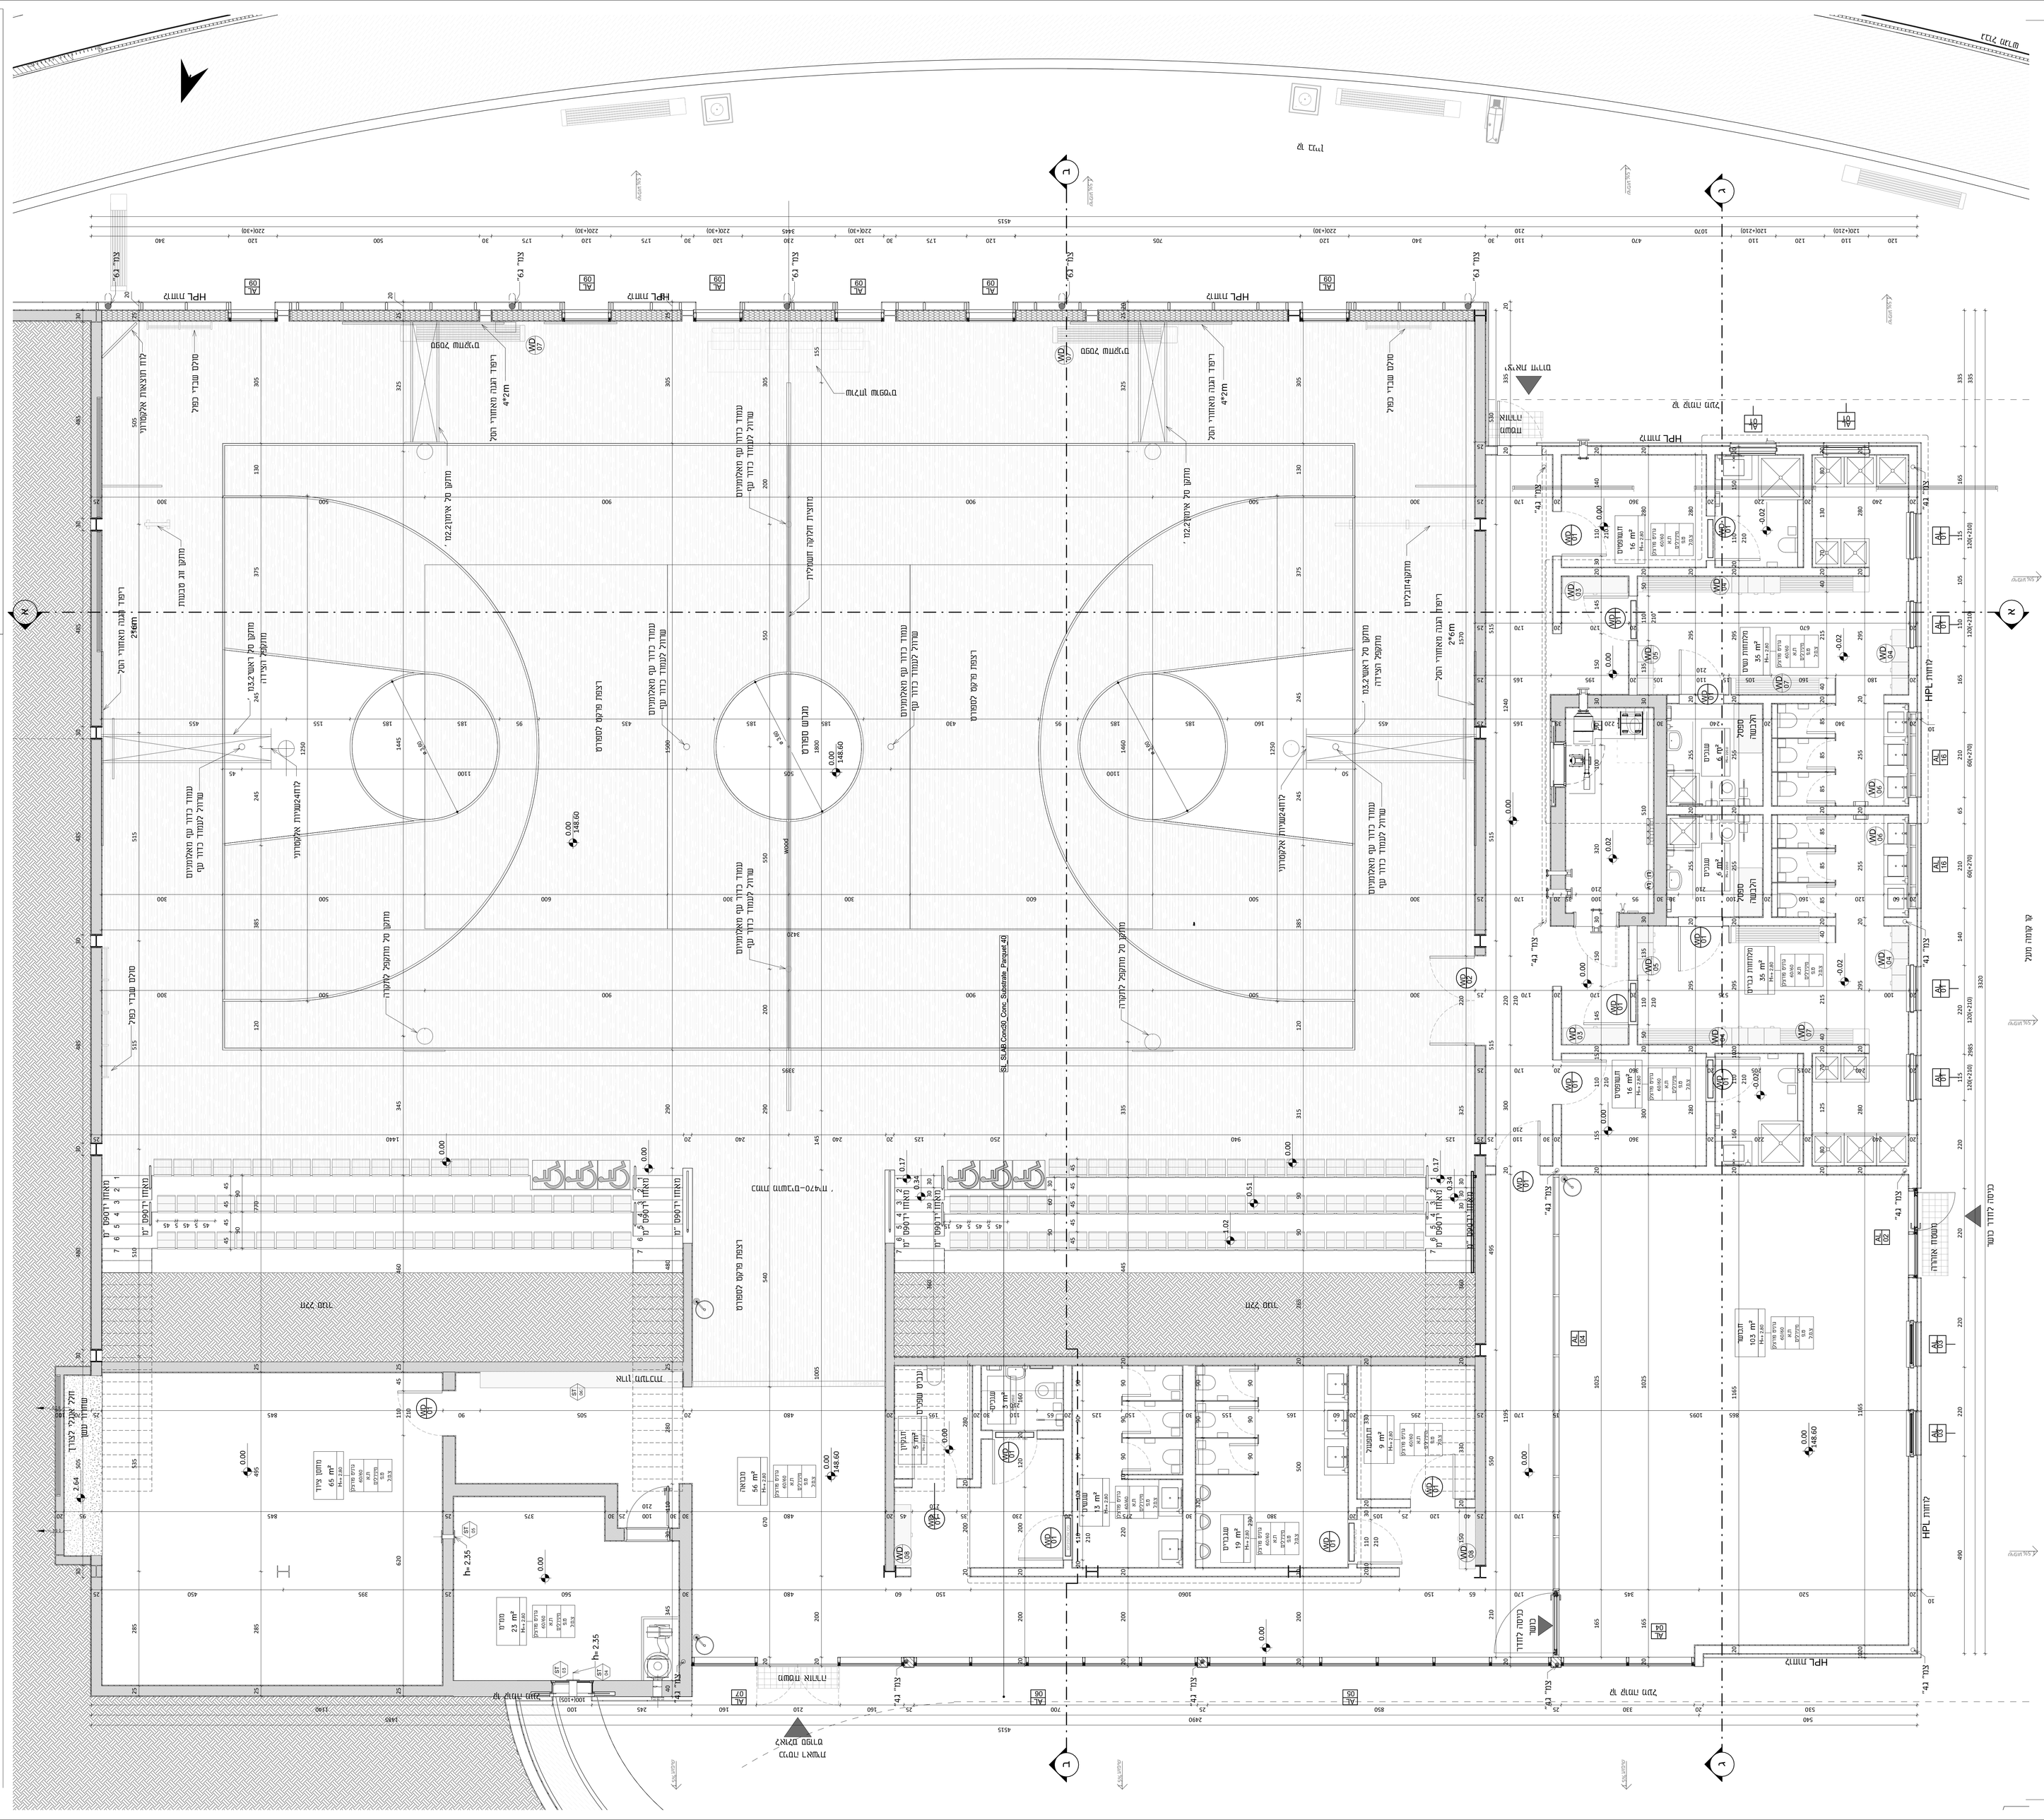
HPL חזית
לובי
חדר כושר
מלתחות
מלתחות
מלתחות